



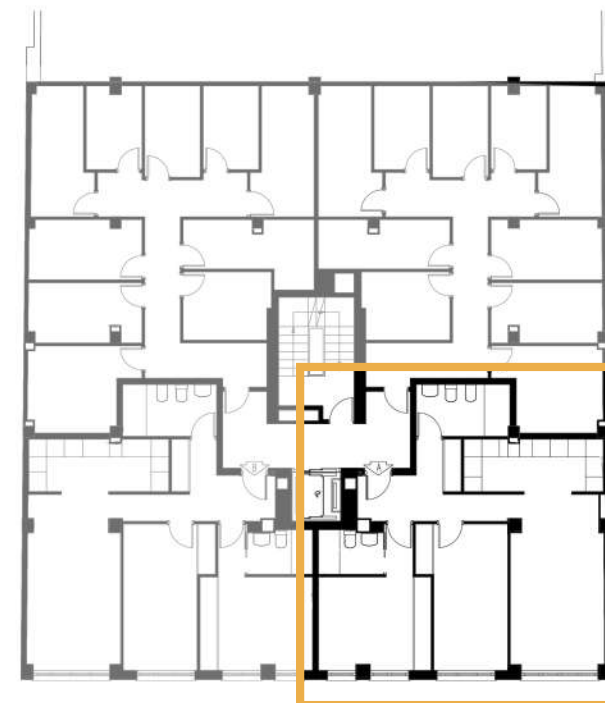


**santosbravo**  
promociones  
uría, 56 - 5°C. oviedo - tlf.: 985 20 33 20  
info@santosbravo.com

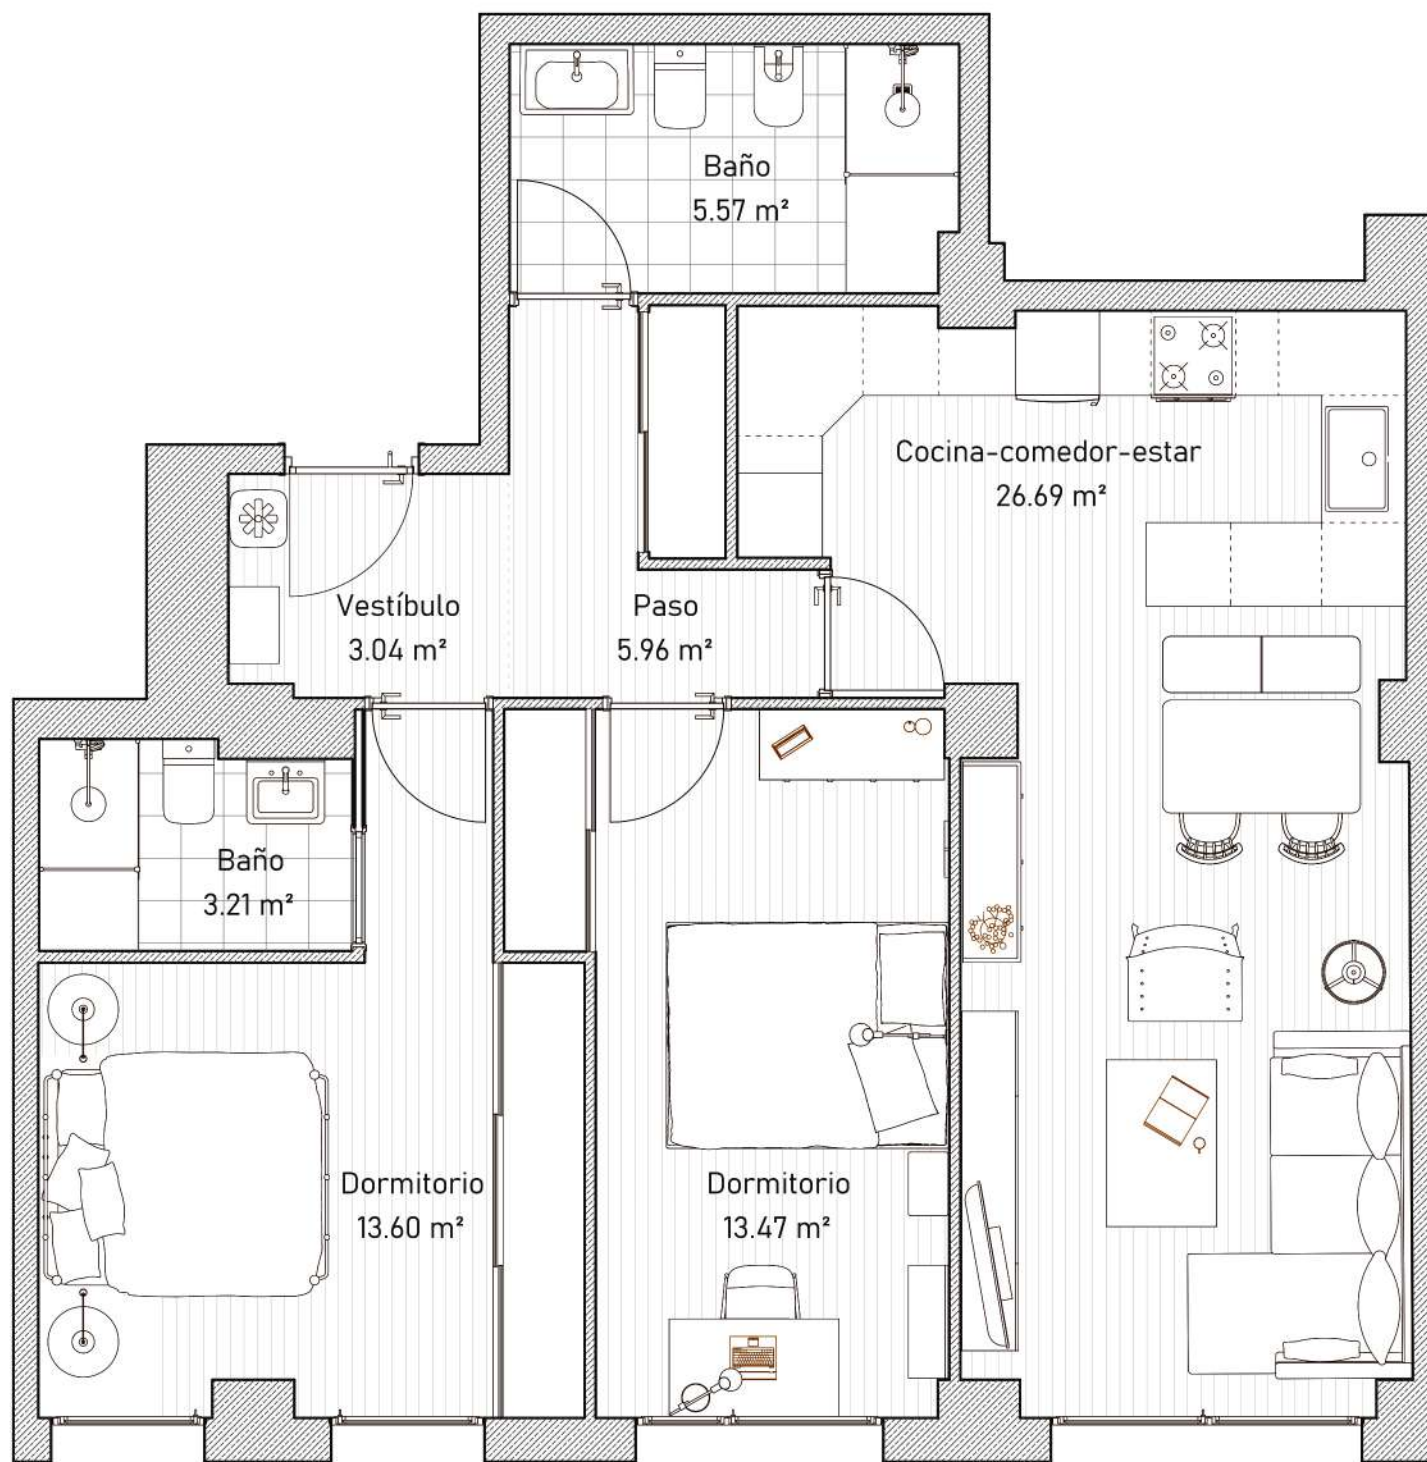

**Planta: 1**  
**Vivienda: A**  
**Sútil: 71,54 m<sup>2</sup>**

Este plano puede sufrir modificaciones en función del desarrollo del proyecto. El amueblamiento y otros detalles reflejados son orientativos y tienen únicamente efectos decorativos. No constituye documento contractual.

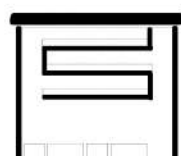

**Llano Ponte, 14**  
**El centro de la tranquilidad**